

ΕΦΗΜΕΡΙΣ ΤΗΣ ΚΥΒΕΡΝΗΣΕΩΣ
ΤΗΣ ΕΛΛΗΝΙΚΗΣ ΔΗΜΟΚΡΑΤΙΑΣ

ΑΘΗΝΑ 12 ΟΚΤΩΒΡΙΟΥ 1987	ΤΕΥΧΟΣ ΤΕΤΑΡΤΟ	ΑΡΙΘΜΟΣ ΦΥΛΛΟΥ 994

ΠΕΡΙΕΧΟΜΕΝΑ

ΠΟΛΕΟΔΟΜΙΑ
ΑΠΟΦΑΣΕΙΣ

ΠΟΛΕΟΔΟΜΙΑ
ΑΠΟΦΑΣΕΙΣ

Αριθ. Χ.Ε. 220 (1)

Κατηγοριοποίηση και καθορισμός ορίων οικισμού Άλσους της Κοινότητας Άλσους Επαρχίας Πάτρας του Ν. Αχαΐας.

Ο ΝΟΜΑΡΧΗΣ ΑΧΑΪΑΣ

Έχοντας υπόψη:

1. Το από 24.4.85 (ΦΕΚ 181Δ/3.5.85) «περί τρόπου καθορισμού ορίων οικισμών της χώρας μέχρι 2.000 κατοίκους, κατηγορίες αυτών και καθορισμού όρων και περιορισμών δόμησής τους».

2. Το από 14.2.87 Π.Δ. (ΦΕΚ 133Δ/23.2.87) που αφορά τροποποίηση. των από 24.4.85 «τρόπος καθορισμού ορίων οικισμών της χώρας μέχρι 2000 κατοίκους κατηγορίες αυτών και καθορισμός όρων και περιορισμών δόμησής τους» (ΦΕΚ 181/Δ) και από 20.8.85 «πολεοδόμηση και επέκταση οικισμών της χώρας μέχρι 2.000 κατοίκους και τροποποίησή του από 24.4.85 Π.Δ/τος (ΦΕΚ 414/Δ)».

3. Τα πληθυσμιακά στοιχεία της τελευταίας απογραφής του Κράτους της Ε.Σ.Υ.Ε.

4. Τη μελέτη σχεδιασμού ανοικτών πόλεων που εκπονήθηκε από ομάδα μελετητών που έκανε προτάσεις για την οριοθέτηση, κατηγοριοποίηση κ.λπ. των οικισμών του Ν. Αχαΐας σύμφωνα με τις προδιαγραφές του ΥΠΕΧΩΔΕ.

5. Την υπ' αριθ. 11/85 απόφαση του Κοινοτικού Συμβουλίου Άλσους Πάτρας.

6. Την υπ' αρ. 12/10.7.87 γνωμοδότηση του Συμβουλίου ΧΟΠ του Ν. Αχαΐας, αποφασίζουμε:

1. Την κατηγοριοποίηση του οικισμού Άλσους της Κοινότητας Άλσους Επαρ. Πατρών όπως παρακάτω:

– Θέση στο χώρο: (Α3) μη περιαστικός, μη τουριστικός μη παραλιακός.
– Βαθμός προστασίας: (Β3) Αδιάφορος.
– Δυναμικότητα: (Γ3) Φθίνων.
– Βαθμός διασποράς: (Δ1) Συνεκτικός.
– Μέγεθος: (Ε1) Μικρός.

2. Καθορίζουμε τα όρια του οικισμού Άλσους της Κοινότητας Άλσους σε ακτίνα 800 μ. από το κέντρο του οικισμού με την επιφύλαξη των διατάξεων της παρ. 2 του άρθρου 1 του από 14.2.87 Π.Δ. (ΦΕΚ 133Δ/23.2.87) όπως αυτά φαίνονται στο διάγραμμα του οικισμού σε κλίμακα 1:5000 που συνοδεύει την απόφαση που φέρει τη σφραγίδα του ΣΧΟΠ.

3. Εντός των ορίων του οικισμού ισχύουν οι γενικοί όροι δόμησης που προβλέπονται από το Π.Δ. ΦΕΚ 181Δ/3.5.1985 όπως τροποποιήθηκε με το από 14.2.87 Π.Δ. ΦΕΚ 133Δ/23.2.87 και για τον οικισμό Άλσους Επαρ. Πατρών αρτιότητα γηπέδου 500 $μ^2$.

4. Κατά παρέκκλιση εντός των ορίων του οικισμού θεωρούνται άρτια τα οικόπεδα με όποιο εμβαδόν είχαν στις 3.5.85 ημέρα δημοσίευσης του από 24.4.85 Π.Δ/τος.

5.α) Πριν από οποιαδήποτε κατάτμηση οικοπέδων εντός των ορίων του οικισμού θα πρέπει να θεωρείται το σχετικό τοπογραφικό διάγραμμα από το Τ.Π. και Π.Ε. της Νομαρχίας ώστε να εξασφαλίζεται η συνέχεια των υπαρχόντων κοινόχρηστων χώρων και η δημιουργία νέων κοινόχρηστων χώρων σύμφωνα με τα οριζόμενα στις δ/ξεις της παρ. 1 του άρθρου 6 του από 24.4.85 Δ/τος όπως αυτό τροποποιήθηκε με το από 14.2.87 Π.Δ/γμα (ΦΕΚ 133Δ/23.2.1987).

β) Να εξασφαλίζεται οπωσδήποτε η συνέχεια των υφισταμένων ή εγκεχριμένων δρόμων του οικισμού.

6. α) Να εξασφαλίζεται οπωσδήποτε η μη ένταξη, σε δασικές και αρχαιολογικές περιοχές με τη χορήγηση βεβαιώσεων από τις αντίστοιχες υπηρεσίες, ιδιοκτησιών στις οποίες πρόκειται να γίνουν οικοδομικές εργασίες.

β) Να χορηγείται βεβαίωση Κ.Σ. ότι το γήπεδο είναι μέσα στην ακτίνα των 800 μ.

Με την υπογραφή της απόφασης αυτής καταργείται η με αρ. Χ.14740/5.1.87 απόφαση Νομάρχη 1ο) Στα σημεία που αναφέρεται στον οικισμό Άλσους της Κοινότητας Άλσους Επαρχίας Πατρών και 2ο) στην παρ. Β (α, β, γ, δ, ε, στ) που αναφέρεται στους ειδικούς όρους δόμησης.

Κατά τα λοιπά ισχύουν τα οριζόμενα στο Δ/γμα της 24.4.85 (ΦΕΚ 181Δ/3.5.85) όπως τροποποιήθηκε με το από 14.2.87 Π.Δ. (ΦΕΚ 133Δ/23.2.87).

Η απόφαση αυτή με το σχεδιάγραμμα που τη συνοδεύει να δημοσιευθεί στην Εφημερίδα της Κυβερνήσεως.

Πάτρα, 29 Σεπτεμβρίου 1987

Ο Νομάρχης

ΔΗΜ. ΠΑΝΤΑΖΗΣ

Αριθ. Χ. 11970 (2)

Κατηγοριοποίηση και καθορισμός ορίων οικισμού Δάφνης Επαρχίας Καλαβρύτων του Ν. Αχαΐας.

Ο ΝΟΜΑΡΧΗΣ ΑΧΑΪΑΣ

Έχοντας υπόψη:

1. Το από 24.4.85 (ΦΕΚ 181Δ/3.5.85) «περί τρόπου καθορισμού ορίων οικισμών της χώρας μέχρι 2.000 κατοίκους, κατηγορίες αυτών και καθορισμού όρων και περιορισμών δόμησής τους».

2. Το από 14.2.87 Π.Δ. (ΦΕΚ 133Δ/23.2.87) που αφορά τροποποίηση, των από 24.4.85 «τρόπος καθορισμού ορίων οικισμών της χώρας μέχρι 2000 κατοίκους κατηγορίες αυτών και καθορισμός όρων και περιορισμών δόμησής τους» (ΦΕΚ 181/Δ) και από 20.8.85 «πολεοδόμηση και επέκταση οικισμών της χώρας μέχρι 2.000 κατοίκους και τροποποίησή του από 24.4.85 Π.Δ/τος (ΦΕΚ 414/Δ)».

3. Τα πληθυσμιακά στοιχεία της τελευταίας απογραφής του Κράτους της Ε.Σ.Υ.Ε.

4. Τη μελέτη σχεδιασμού ανοικτών πόλεων που εκπονήθηκε από ομάδα μελετητών που έκανε προτάσεις για την οριοθέτηση, κατηγοριοποίηση κ.λπ. των οικισμών του Ν. Αχαΐας σύμφωνα με τις προδιαγραφές του ΥΠΕΧΩΔΕ.

5. Την υπ' αριθ. 73/86 απόφαση του Δημοτικού Συμβουλίου Δάφνης Πάτρας.

6. Την υπ' αρ. 17/18/25.9.87 γνωμοδότηση του Συμβουλίου ΧΟΠ του Ν. Αχαΐας, αποφασίζουμε:

1. Την κατηγοριοποίηση του οικισμού Δάφνης του Δήμου Δάφνης όπως παρακάτω:

– Θέση στο χώρο: (Α3) μη τουριστικός μη παραλιακός, μη περιαστικός.

– Βαθμός προστασίας: (Β3) Αδιάφορος.

– Δυναμικότητα: (Γ3) Φθίνων.

– Βαθμός διασποράς: (Δ1) Συνεχτικός.

– Μέγεθος: (Ε3) Μεγάλος.

2. Καθορίζουμε τα όρια του οικισμού Δάφνης όπως αυτά φαίνονται στο διάγραμμα του οικισμού σε κλίμακα 1:5000 που συνοδεύει την απόφαση που φέρει την σφραγίδα του ΣΧΟΠ.

3. Εντός των ορίων του οικισμού ισχύουν οι γενικοί όροι δόμησης που προβλέπονται από το Π.Δ. ΦΕΚ 181Δ/3.5.1985 όπως τροποποιήθηκε με το από 14.2.87 Π.Δ. ΦΕΚ 133Δ/23.2.87 και για τον οικισμό Δάφνης αρτιότητα γηπέδου 500 τ.μ.

4. Επιβάλλονται ειδικοί όροι δόμησης για τον παραπάνω οικισμό όπως αναλυτικά παραθέτουμε:

α) Επικάλυψη με στέγη τετράρριχτη με κεραμίδια βυζαντινά χρώματος ώχρας.

β) Όλες οι όψεις του κτιρίου πέτρινες ή σοβάς - κονίαμα λευκό.

γ) Ανοιχτοί εξώστες καλυμμένοι ξύλινοι.

δ) Στηθαία ξύλινα ή άλλο υλικό βαμμένο.

ε) Εξωτερικά ανοίγματα σε αναλογία όψεων ισογείου 20% όψεων ορόφου 25-30%.

στ) Εξωτερικά κουφώματα ξύλινα ή άλλο υλικό βαμμένο.

5. Κατά παρέκκλιση εντός των ορίων του οικισμού θεωρούνται άρτια τα οικόπεδα με όποιο εμβαδόν είχαν στις 3.5.85 ημέρα δημοσίευσης του από 24.4.85 Π.Δ/τος.

6.α) Πριν από οποιαδήποτε κατάτμηση οικοπέδων εντός των ορίων του οικισμού θα πρέπει να θεωρείται το σχετικό τοπογραφικό διάγραμμα από το Τ.Π. και Π.Ε. της Νομαρχίας ώστε να εξασφαλίζεται η συνέχεια των υπαρχόντων κοινόχρηστων χώρων και η δημιουργία νέων κοινόχρηστων χώρων σύμφωνα με τα οριζόμενα στις δ/ξεις της παρ. 1 του άρθρου 6 του από 24.4.85 Δ/τος όπως αυτό τροποποιήθηκε με το από 14.2.87 Π.Δ/γμα (ΦΕΚ 133Δ/23.2.1987).

β) Να εξασφαλίζεται οπωσδήποτε η συνέχεια των υφισταμένων ή εγκεχριμένων δρόμων του οικισμού.

Κατά τα λοιπά ισχύουν τα οριζόμενα στο Δ/γμα της 24.4.85 (ΦΕΚ 181Δ/3.5.85) όπως τροποποιήθηκε με το από 14.2.87 Π.Δ. (ΦΕΚ 133Δ/23.2.87).

Η απόφαση αυτή με το σχεδιάγραμμα που τη συνοδεύει να δημοσιευθεί στην Εφημερίδα της Κυβερνήσεως.

Πάτρα, 29 Σεπτεμβρίου 1987

Ο Νομάρχης

ΔΗΜ. ΠΑΝΤΑΖΗΣ

ΑΧΑΪΑΣ

Οικισμός: Δάφνη.

Δάφνη: 9,10.......37,39

Δ: Άγιος Νικόλαος

ΣΥΜΒΟΥΛΙΟ ΧΩΡΟΤΑΞΙΑΣ ΟΙΚΙΣΜΟΥ ΠΕΡΙΒΑΛΛΟΝΤΟΣ ΝΟΜΟΥ ΑΧΑΪΑΣ


Τό διάγραμμα συνοδεύει τό απόσπασμα πρακτικού τού συμβουλίου

Πάτρα 25-9-8?

Γραμματεύς

ΟΡΙΟΘΕΤΗΣΗ ΟΙΚΙΣΜΟΥ

Υπουργείο Χωροταξίας Οικισμού και Περιβάλλοντος

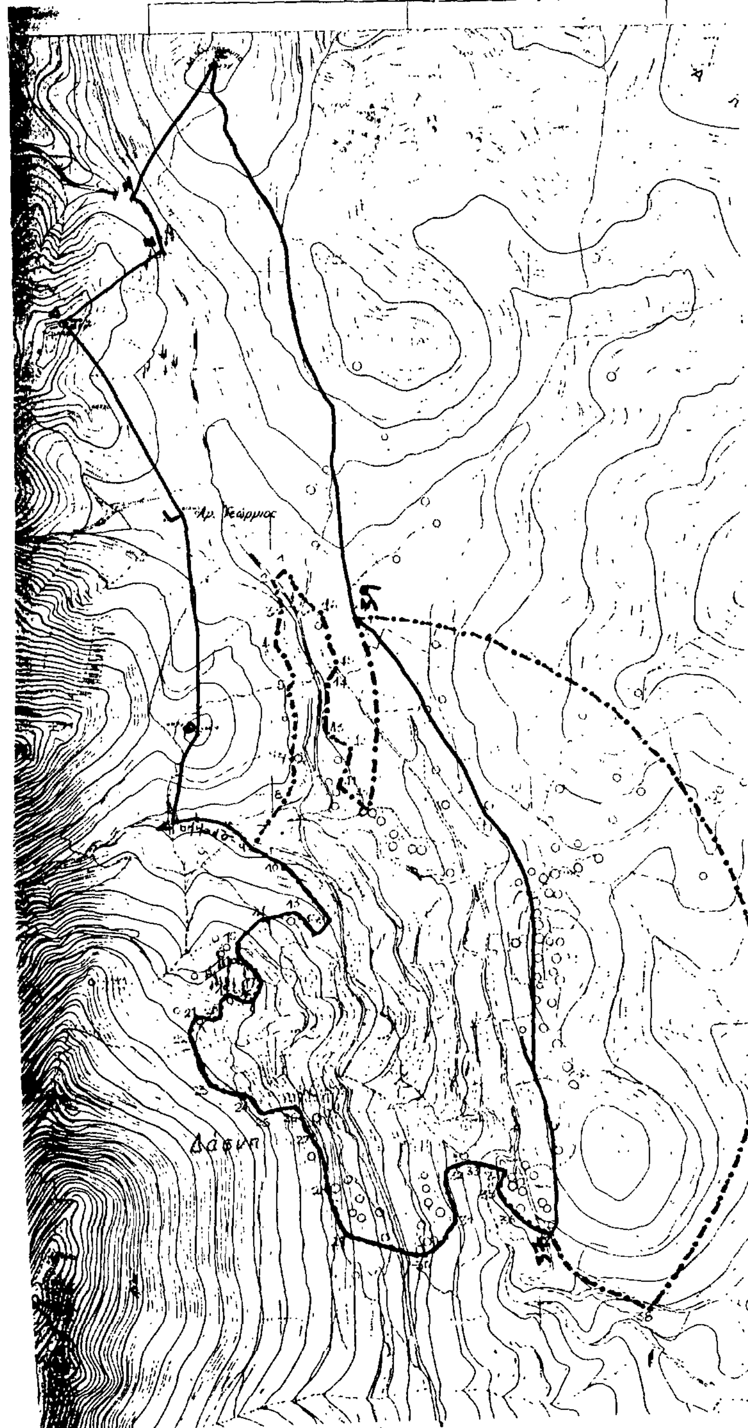

Αριθ. ΧΟΠ 6791/87 (3)

Καθορισμός χρήσης γης για παραχώρηση δημόσιας έκτασης βάσει του Ν. 1512/85 στο Ν. Δωδ/νήσου.

Ο ΝΟΜΑΡΧΗΣ ΔΩΔΕΚΑΝΗΣΟΥ

Έχοντας υπόψη:

1. Τον Ν. 3200/55 «περί διοικητικής αποκεντρώσεως» όπως έχει συμπληρωθεί και τροποποιηθεί μεταγενέστερα.
2. Το Ν.Δ. 532/70 «περί συμπληρώσεως των διατάξεων «περί διοικητικής αποκεντρώσεως».
3. Τον Ν. 1558/1985 «Κυβέρνηση και Κυβερνητικά Όργανα». ΦΕΚ 137Α/26.7.85 και ειδικότερα το άρθρο 23 αυτού όπου προβλέπεται η σύσταση του Υπουργείου Περιβάλλοντος, Χωροταξίας και Δημοσίων Έργων.
4. Το Ν.Δ. 691/48 με το οποίο επεκτάθηκε στη Δ/σο η Πολεοδομική Νομοθεσία.
5. Το Ν. 1512/85 και συγκεκριμένα το άρθρο 3 αυτού «περί καθορισμού χρήσεων παραχωρουμένων δημοσίων εκτάσεων».
6. Τη γνωμοδότηση της 4ης Συνεδρίασης του Σ.Χ.Ο.Π. της 17.6.87, αποφασίζουμε:

Καθορίζουμε χρήση γης Κ.Μ. 2299 Γ. Αρχαγγέλου σύμφωνα με τις χρήσεις που αναφέρονται στο Π.Δ/γμα 31.5.85 ΦΕΚ 270Δ «περί δόμησης εκτός σχεδίου».

Η απόφαση αυτή να δημοσιευθεί στην Εφημερίδα της Κυβερνήσεως.

Ρόδος, 25 Σεπτεμβρίου 1987

Ο Νομάρχης

ΓΙΑΝΝΗΣ ΜΑΧΑΙΡΙΔΗΣ

ΤΟΠΟΓΡΑΦΙΚΟ ΔΙΑΓΡΑΜΜΑ
— Κλ. 1: 2.000 —

ΚΤΗΜΑΤΟΛΟΓΙΚΑ ΣΤΟΙΧΕΙΑ
ΤΟΜΟΣ 6 ΦΥΛΛΟΝ 28
ΦΑΚΕΛΛΟΣ 1511 ΜΕΡΙΣ 2299
ΑΡΧΑΓΓΕΛΟΥ


συνοδεύει το υπ αριθμ. πρωτοκόλλου ΧΟΠ 6791/87

Ο Νομάρχης
Γιάννης Μαχαιρίδης

Γιάννης Χριστοφάκης





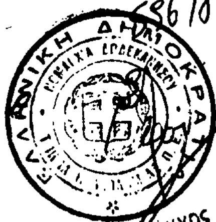

Γιάννης Χριστοφάκης
Αρχιτέκτονας ΜΗΧ.

ΜΓ 2292
ΜΓ 2298
Μ.Γ. 2301
Μ.Γ. 896
ΑΓΡΟΤΙΚΗ ΟΔΟΣ
Μ.Γ. 2300

596/28-1-82
ΚΜ. 2299 Αρχαγγέλου

ΕΜΒΑΔΟΝ ΟΙΚΟΠΕΔΟΥ (ΑΒ.....ΙΑ) : 4.630 μ²

ΒΕΒΑΙΩΣΗ ΤΟΥ Ν. 651

ΒΕΒΑΙΩΝΩ ΥΠΕΥΘΥΝΑ ΟΤΙ ΤΟ ΟΙΚΟΠΕΔΟ ΑΥΤΟ ΜΕ ΣΤΟΙΧΕΙΑ (ΑΒΓΔΕΖΗΘΙΑ) ΚΑΙ ΕΜΒΑΔΟΥ 4.630 μ² ΕΙΝΑΙ ΑΡΤΙΟ ΚΑΙ ΟΙΚΟΔΟΜΗΣΙΜΟ ΣΥΜΦΩΝΑ ΜΕ ΤΙΣ ΙΣΧΥΟΥΣΕΣ ΠΟΛΕΟΔΟΜΙΚΕΣ ΔΙΑΤΑΞΕΙΣ ΓΙΑ ΓΗΠΕΔΑ ΕΚΤΟΣ ΣΧΕΔΙΟΥ.

Το οικόπεδο έχει απόσταση από θάλασσα 3 χιλιόμετρα και από οικισμό Αρχαγγέλου 5 χιλιόμετρα.

ΡΟΔΟΣ ΓΕΝΑΡΗΣ '86

Ο ΜΗΧΑΝΙΚΟΣ





ΓΕΝΙΚΟ ΤΟΠΟΓΡΑΦΙΚΟ

περιοχής Αρχαγγέλου

Κλ. 1:5000

Μερίδα 2299 γαιών Αρχαγγέλου

Επιφάνεια : 4630 μ²

Απόσταση από ... : 2100 μ

Απόσταση από ... : 2200 μ

15.5.87

Αριθ. Τ.Π. οικ. 6045 (4)

Διόρθωση - Συμπλήρωση της με αριθ. πρωτ. Τ.Π. οικ. 5086/27.7.86 απόφασης περί καθορισμού ορίων και όρων δόμησης των οικισμών Μεγαλοχωρίου Κοιν. Μεγαλοχωρίου Ν. Θήρας και Θηρασιάς Κοιν. Θηρασιάς Ν. Θήρας.

Ο ΝΟΜΑΡΧΗΣ ΚΥΚΛΑΔΩΝ

Έχοντας υπόψη:

1. Την από 27.7.87 Τ.Π. οικ. 5086 απόφασή μας.

2. Το γεγονός ότι ο οικισμός Θηρασία δεν περιέχεται στους κυρηγμένους παραδοσιακούς οικισμούς από το Π.Δ. της 19.10.78 (ΦΕΚ 594 Δ).

3. Τα δελτία αναγνώρισης των οικισμών.

4. Τις διατάξεις του από 24.4.85 Π.Δ. (ΦΕΚ 181 Δ).

5. Τις διατάξεις του από 23.2.87 Π.Δ. (ΦΕΚ 133 Δ), αποφασίζουμε:

1) Τροποποιούμε και συμπληρώνουμε το άρθρο 1 παράγραφο Α1: Εντός του ορίου του οικισμού Μεγαλοχωρίου Ν. Θήρας εφαρμόζονται οι όροι δόμησης που καθορίζονται με το άρθρο 5 παρ. 2 και 3 του Π.Δ. (ΦΕΚ 181 Δ/3.5.85) και του από 14.2.87 Π.Δ. (ΦΕΚ 133/Δ/87).

Όσον αφορά την αρτιότητα διατηρούνται οι διατάξεις του από 19.10.78 Π.Δ. (ΦΕΚ 594 Δ) περί παραδοσιακών οικισμών.

Άρθρο 2 παρ. 2α,2β,2γ και παρ. 3. Δηλαδή Ε αρτιότητας 2.000 Μ2, Π=25 μ., Β=40 μ. όπως προβλέπεται από το Π.Δ. 3.5.85 (ΦΕΚ 181 Δ άρθρο 9 παρ. 4).

2) Συμπληρώνουμε το άρθρο 1 με την παράγραφο:

Α2: Εντός των ορίων του οικισμού Θηρασίας Κοινότητας Θηρασίας Ν. Θηρασίας εφαρμόζονται οι όροι δόμησης που καθορίζονται από το Π.Δ. της 3.5.85 (ΦΕΚ 181/Δ/85) και το από 14.2.87 Π.Δ. (ΦΕΚ 133/Δ/87).

Το μέγεθος κατάτμησης καθορίζεται σε 600 Τ.Μ.

3) Κατά τα λοιπά ισχύει η με αριθ. Τ.Π. οικ. 5086 της 27.7.87 απόφασής μας.

Η απόφαση αυτή να δημοσιευθεί στην Εφημερίδα της Κυβερνήσεως.

Ερμούπολη, 4 Σεπτεμβρίου 1987

Ο Νομάρχης

ΓΕΩΡΓΙΟΣ ΗΛΙΑΚΟΠΟΥΛΟΣ

Αριθ. ΤΠ 9142/86 (5)

Τροποποίηση ρυμοτομικού σχεδίου οικισμού Καλλιθέας Ν. Πιερίας.

Ο ΝΟΜΑΡΧΗΣ ΠΙΕΡΙΑΣ

Έχοντας υπόψη:

1. Τις διατάξεις του Ν.Δ/τος της 17.7.23 «περί σχεδίων πόλεων κ.λπ.».

2. Τις 52/86 και 54/86 αποφάσεις του ΚΣ Καλλιθέας.

3. Την ομόφωνη γνωμοδότηση του Συμβουλίου ΧΟΠ Νομού Πιερίας που αναφέρεται στην τροποποίηση του σχεδίου Καλλιθέας και αναγράφεται στα πραχτικά της συνεδρίασης της 23.7.86.

4. Το γεγονός ότι τηρήθηκε η νόμιμη διαδικασία και δεν υποβλήθηκε καμία ένσταση, αποφασίζουμε:

Εγκρίνουμε την τροποποίηση του ρυμοτομικού σχεδίου του οικισμού Καλλιθέας όπως αυτή φαίνεται πάνω στο διάγραμμα που συνοδεύει την παρούσα απόφαση και αποτελεί αναπόσπαστο μέλος αυτής.

Η απόφαση αυτή να δημοσιευθεί στην Εφημερίδα της Κυβερνήσεως.

Κατερίνη, 25 Σεπτεμβρίου 1987

Ο Νομάρχης

ΔΗΜΗΤΡΗΣ ΒΑΣΙΛΕΙΑΔΗΣ

ΤΟΠΟΓΡΑΦΙΚΟ - ΔΙΑΓΡΑΜΜΑ

1 : 200

Α
Β
Γ
Δ

ΚΟΙΝΟΤΙΚΟ ΚΤΗΜΑ
ΠΡΟΣ ΑΝΕΓΕΡΣΙΝ

ΙΔΙΟΚΤΗΣΙΑ

ΟΡΟΙ ΔΟΜΗΣΕΩΣ

ΕΛΑΧ. ΕΜΒΑΔΟΝ ΟΙΚΟΠΕΔΟΥ : 300 m²
ΜΕΓ. ΕΠΙΤΡ. ΚΑΛΥΨΙΣ : 70%
» » Σ.Δ. : 0.30
ΕΜΒΑΔΟΝ ΟΙΚΟΠΕΔΟΥ ΑΒΓΔ : 1703,03 m²

ΚΑΘΟΡΙΣΜΟΣ ΘΕΣΕΩΣ ΔΙΑ ΤΗΝ ΑΝΕΓΕΡΣΙΝ
ΚΟΙΝΟΤΙΚΟΥ ΚΑΤ/ΤΟΣ ΚΟΙΝΟΤΗΤΟΣ ΠΑΝΑΓΙΤΣΑΣ

Εγκρίνεται
Πέλλα 23/9/87
ο Νομάρχης
Πέτρος Ρίζος

Η σημειωμένη συμφωνία
είναι σύμφωνη με την αριθ. 20/87
απόφαση του Κοινοτικού Συμβουλίου

Παναγίτσα 3/8-1987
ο Πρόεδρος Κοινότητος

Ακριβές απόσπασμα εκ του χάρτου
της θέσης «Αηλαγόδες»
Κοινότητος Παναγίτσας

Αριθ. 7451 (6)

Καθορισμός χώρου για ανέγερση Κοινοτικού Καταστήματος Κοινότητας Παναγίτσας Ν. Τρικάλων.

Ο ΝΟΜΑΡΧΗΣ ΤΡΙΚΑΛΩΝ

Έχοντας υπόψη:

1. Τις διατάξεις του από 17.7.23 Π.Δ. «περί σχεδίων πόλεων...».

2. Τις διατάξεις του Ν. 3200/55 «περί διοικητικής αποκεντρώσεως» όπως τροποποιήθηκε και συμπληρώθηκε με το Ν.Δ. 732/70 «περί συμπληρώσεως των διατάξεων περί διοικητικής αποκεντρώσεως».

3. Τις διατάξεις του Α.Ν. 314/68 (ΦΕΚ 47Α/68) «περί παροχής εις τον Υπουργό Βορείου Ελλάδος και τους Νομάρχας αρμοδιότητος επί θεμάτων εγκρίσεως, επεκτάσεως ή τροποποιήσεως σχεδίου πόλεων» όπως τροποποιήθηκε και συμπληρώθηκε με το Ν.Δ. 1018/70 (ΦΕΚ 220Α/71) και αντικαταστάθηκε με το Ν. 1577/85 άρθρο 34, όπως επίσης και του αρ. 183 Π.Δ. (ΦΕΚ 70Α/5.6.86) «Έγκριση τροποποιήσεων σχεδίων πόλεων και καθορισμού όρων και περιορισμών δόμησης από τους Νομάρχες».

4. Την αριθ. 20/87 απόφαση του Κοινοτικού Συμβουλίου Παναγίτσας.

5. Τη σύμφωνη γνωμοδότηση του Συμβουλίου Χ.Ο.Π. του Νομού που διατυπώθηκε στο αρ. 15 γνωμ. 6η/2.9.87 πρακτικό συνεδρίασής του, αποφασίζουμε:

Εγκρίνουμε την τροποποίηση του σχεδίου του οικισμού Παναγίτσα με τον καθορισμό του οικοπέδου με αρ. 65, ως χώρο για την ανέγερση Κοινοτικού Καταστήματος, όπως φαίνεται στο συνημμένο σχεδιάγραμμα το οποίο αποτελεί αναπόσπαστο μέρος της παρούσας.

Η απόφαση αυτή να δημοσιευθεί στην Εφημερίδα της Κυβερνήσεως.

Τρίκαλα, 23 Σεπτεμβρίου 1987

Ο Νομάρχης

ΠΕΤΡΟΣ ΡΙΖΟΣ

